


UNIONE COMUNI DEL PARTEOLLA E BASSO CAMPIDANO
PROVINCIA DI CAGLIARI

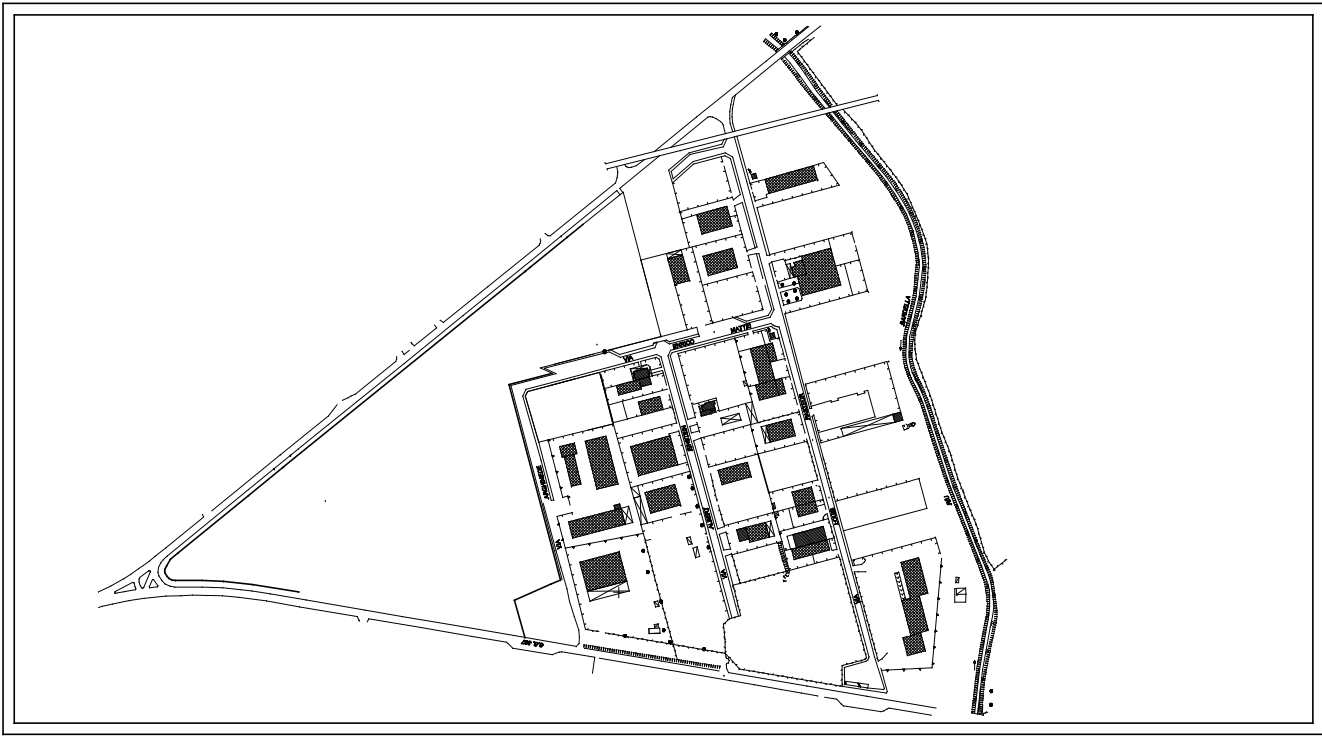

REALIZZAZIONE DI UN MACELLO MOBILE
COMUNE DI DOLIANOVA
LOCALITA' " BARDELLA"

PROGETTO DEFINITIVO ESECUTIVO

INQUADRAMENTO TERRITORIALE SCALA 1:2000		PROGETTAZIONE UFFICIO DEL RUP
TAVOLA:		RUP Ing. A. Mulas
1		Responsabile Servizio Dott.ssa M. Galesso

