


UNIONE COMUNI DEL PARTEOLLA E BASSO CAMPIDANO
PROVINCIA DI CAGLIARI

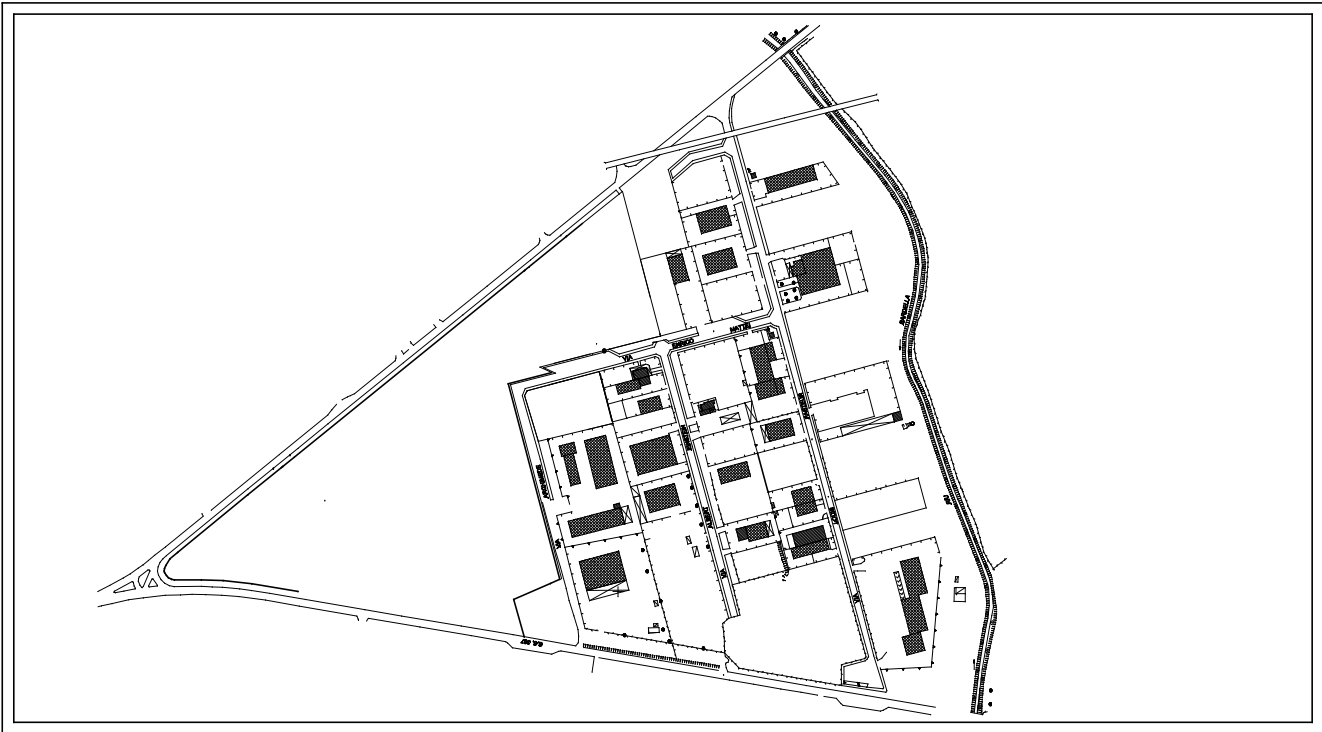

REALIZZAZIONE DI UN MACELLO MOBILE
COMUNE DI DOLIANOVA
LOCALITA' " BARDELLA"


PROGETTO DEFINITIVO ESECUTIVO

PLANIMETRIA GENERALE SCALA 1:2000 - 1:200		PROGETTAZIONE UFFICIO DEL RUP
TAVOLA:	2	RUP Ing. A. Mulas
		Responsabile Servizio Dott.ssa M. Galasso



STRALCIO AEREOFOTOGRAMMETRIA
SCALA 1:2.000

PERIMETRO LOTTO OGGETTO DI INTERVENTO

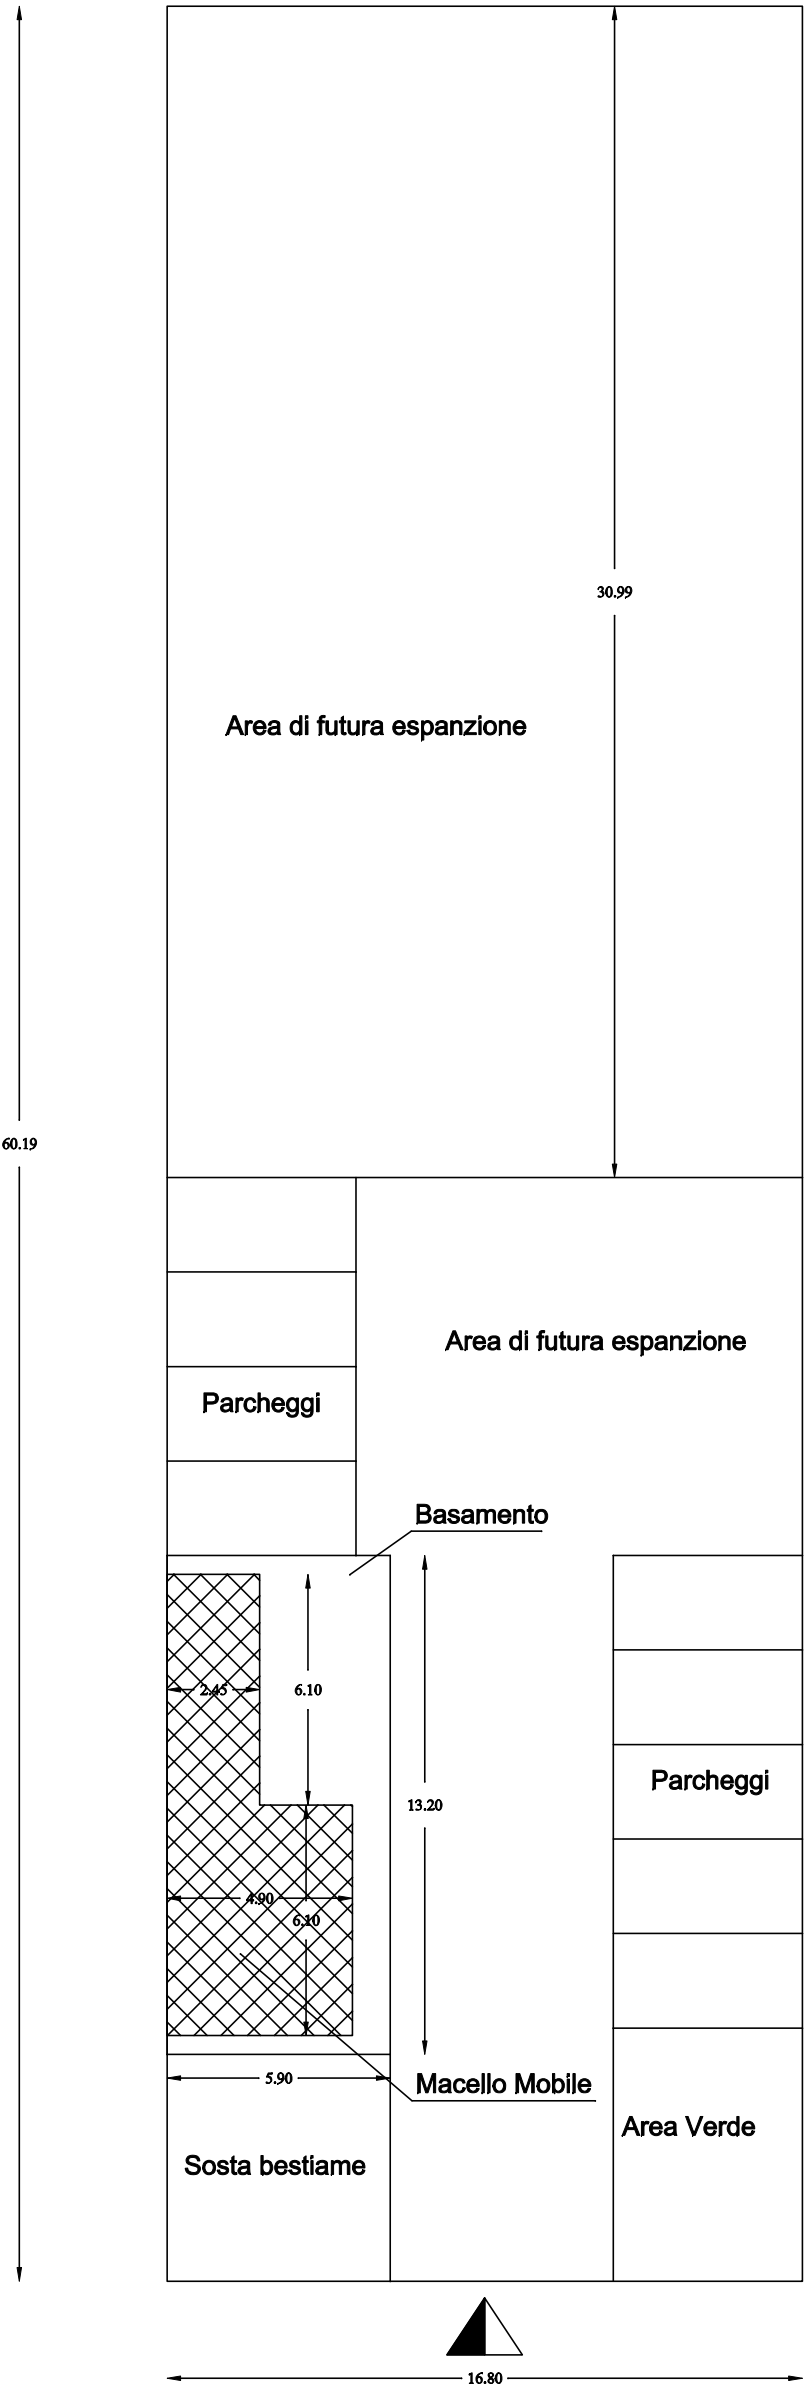

PLANIMETRIA LOTTO
SCALA 1:200