


UNIONE COMUNI DEL PARTEOLLA E BASSO CAMPIDANO
PROVINCIA DI CAGLIARI

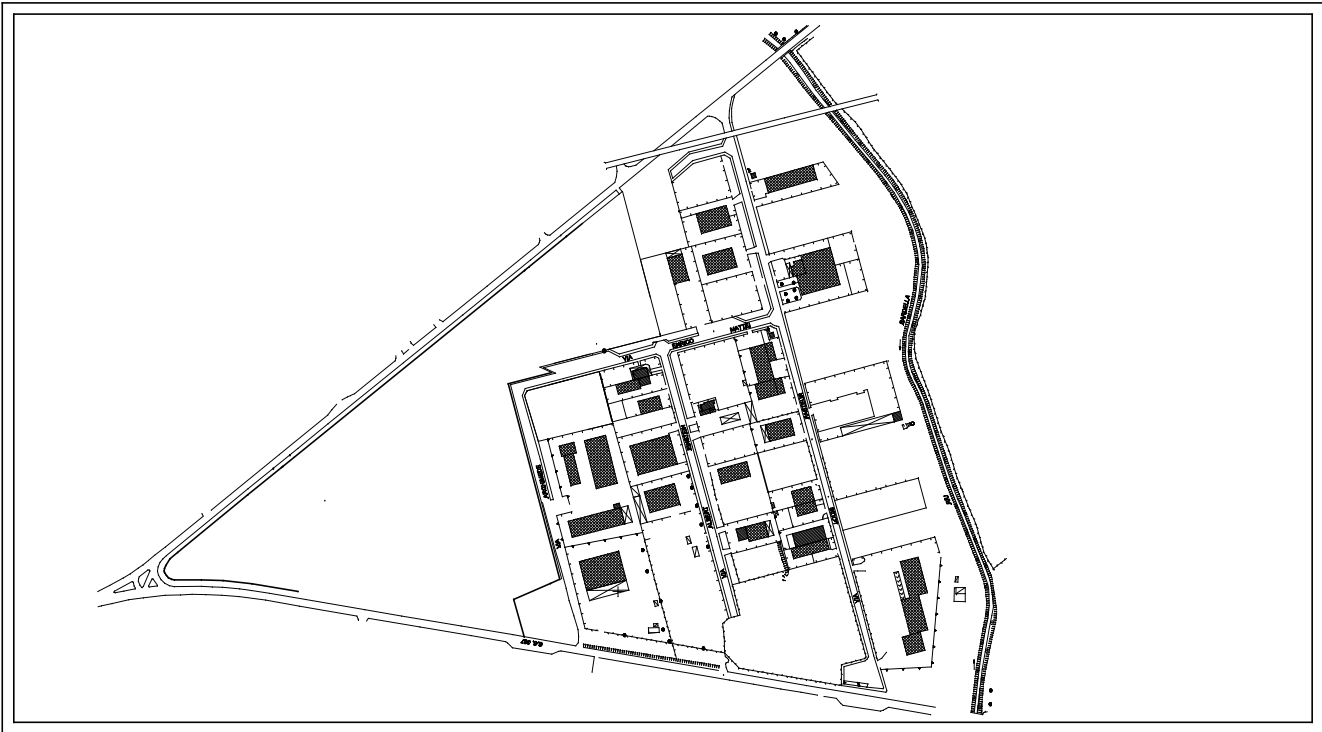

REALIZZAZIONE DI UN MACELLO MOBILE
COMUNE DI DOLIANOVA
LOCALITA' " BARDELLA"

PROGETTO DEFINITIVO - ESECUTIVO

PIANTE SEZIONI PROSPETTI SCALA 1:100		PROGETTAZIONE UFFICIO DEL RUP RUP Ing. A. Mulas Responsabile Servizio Dott.ssa M. Galasso
TAVOLA: 3		

