


UNIONE COMUNI DEL PARTEOLLA E BASSO CAMPIDANO
PROVINCIA DI CAGLIARI

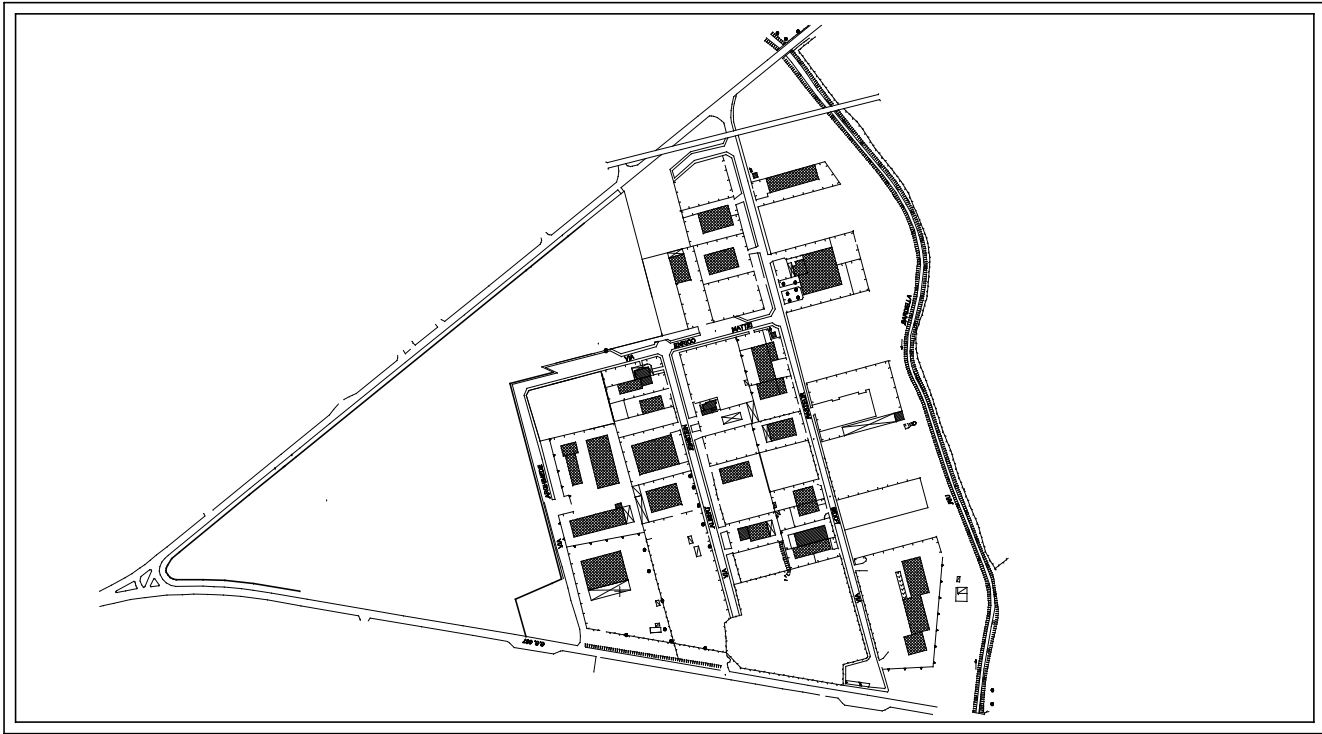

REALIZZAZIONE DI UN MACELLO MOBILE
COMUNE DI DOLIANOVA
LOCALITA' " BARDELLA"

PROGETTO DEFINITIVO - ESECUTIVO

PARTICOLARI COSTRUTTIVI
SCALE VARIE

TAVOLA:

5




PROGETTAZIONE
UFFICIO DEL RUP

RUP
Ing. A. Mulas

Responsabile Servizio
Dott.ssa M. Galasso


Caditoia stradale griglia plana

LEGENDA	
1	Binder
2	Massiccio stradale
3	Conglomerato cementizio
4	Griglia plana GL
5	Cordonata stradale
6	Fondazione cordonata in cls
7	Pozzetto prefabbricato in cls
8	Letto e rinfilanco in sabbia
9	Tubo PVC

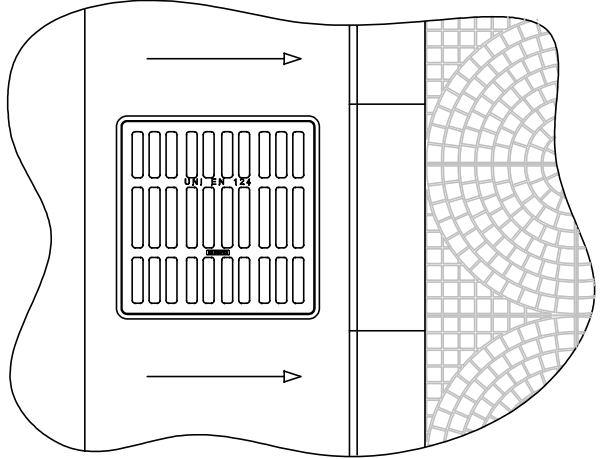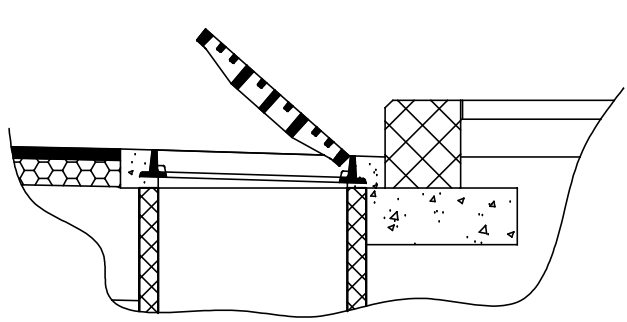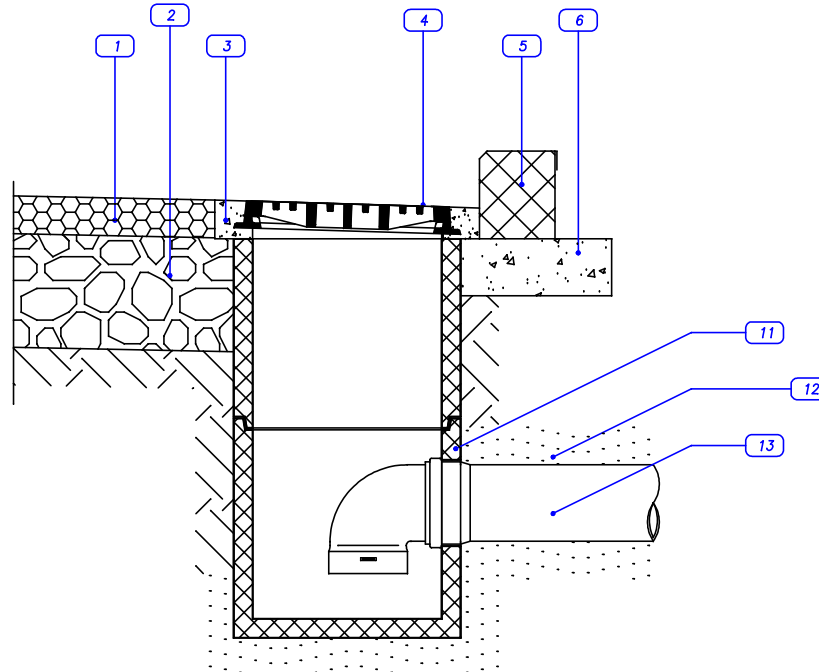

Sezione condotta interrata


LEGENDA	
1	Binder
2	Fondazione stradale
3	Conglomerato cementizio
4	Nastro di segnalazione Safer
5	Rintra con materiali provenienti dagli scavi
6	Sabbia vagliata
7	Tubo condotta

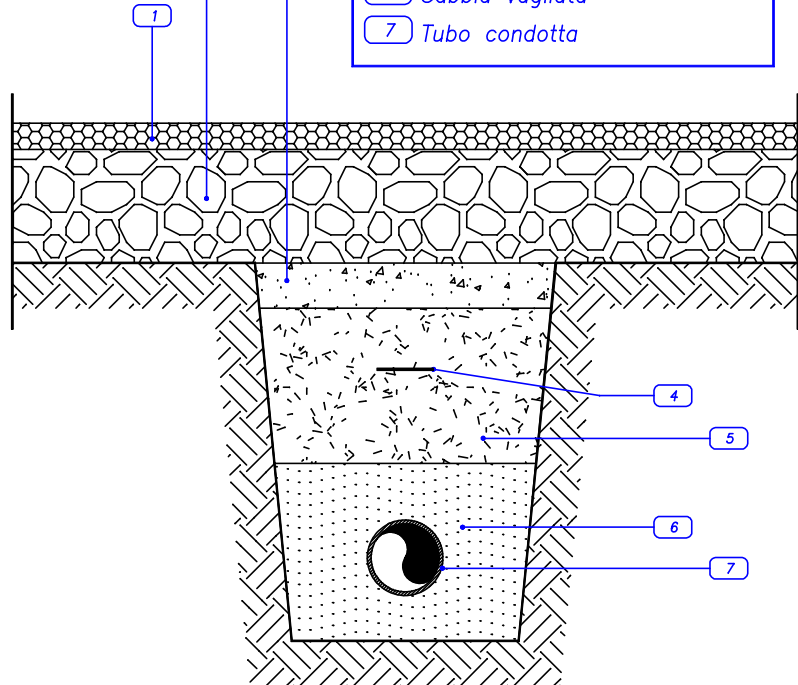

PARTICOLARE RECINZIONE ORSOGRILL DEL TIPO APOLLO DELLA LIBRA O SIMILARE
Scala 1:25

PROSPETTO

Pannello in Orsogrill

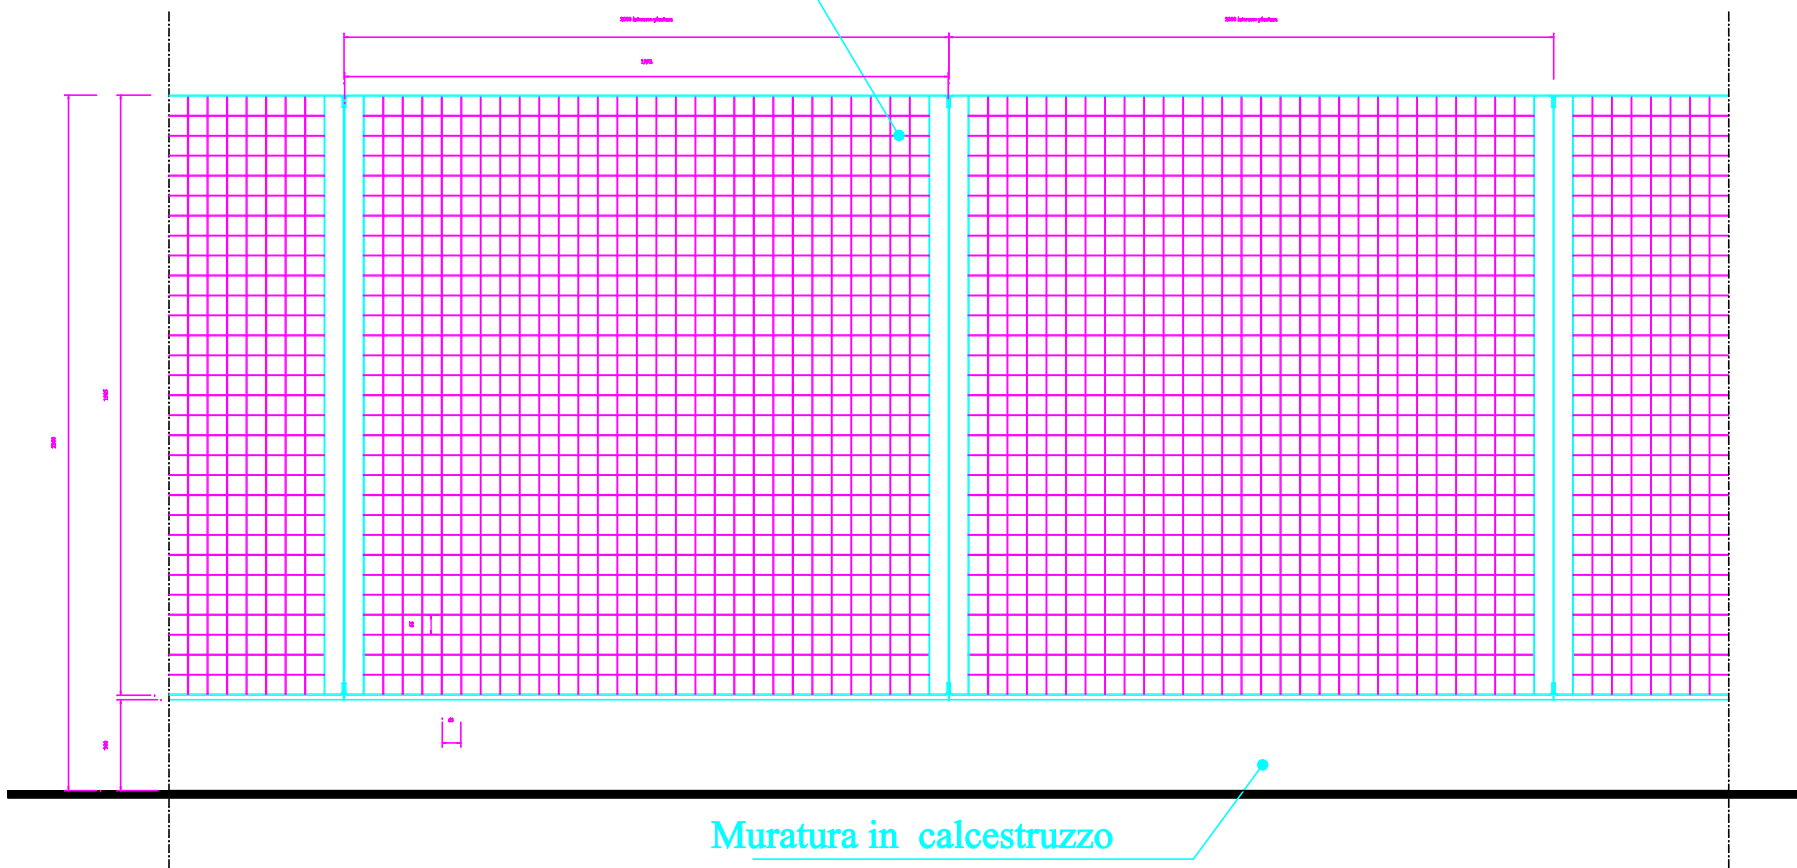


Muratura in calcestruzzo

SEZIONE



PARTICOLARE

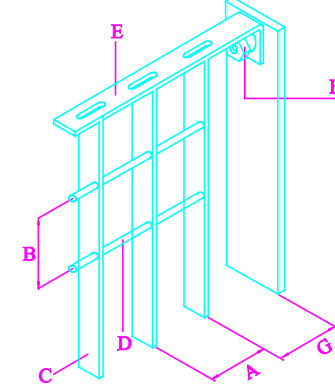

- A - Interasse profili verticali mm 63
- B - Interasse profili orizzontali mm 66
- C - Profilo verticale mm 25x2,5
- D - Collegamento orizzontale ø mm 5
- E - Cornice mm 25x4
- F - Bullone di sicurezza
- G - Sporgenza aletta di attacco mm 64,5